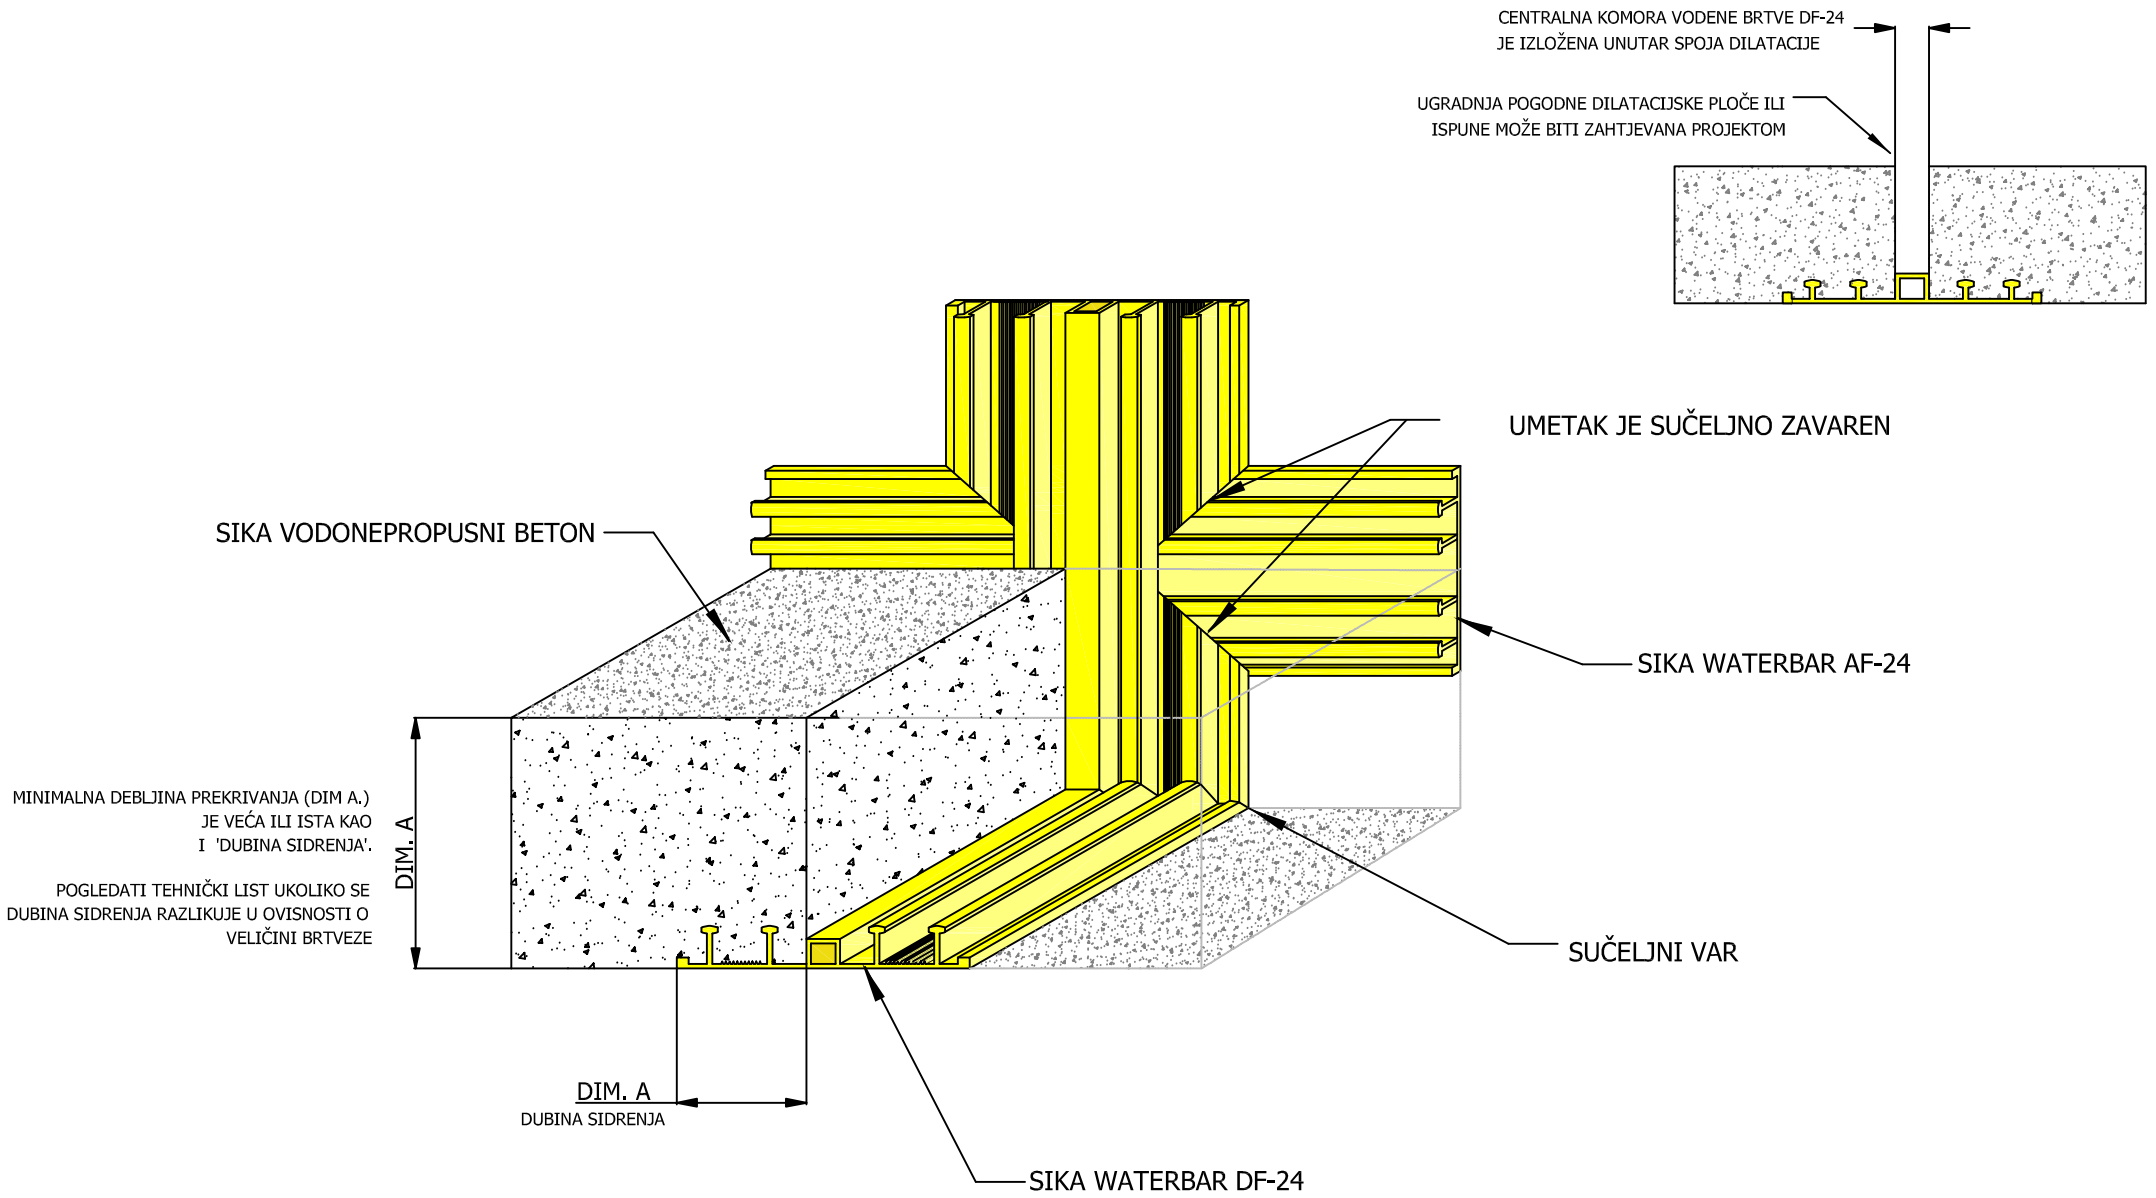
CENTRALNA KOMORA VODENE BRTVE DF-24
JE IZLOŽENA UNUTAR SPOJA DILATACIJE
UGRADNJA POGODNE DILATACIJSKE PLOČE ILI
ISPUNE MOŽE BITI ZAHTJEVANA PROJEKTOM
UMETAK JE SUČELJNO ZAVAREN
SIKA VODONEPROPUSNI BETON
SIKA WATERBAR AF-24
MINIMALNA DEBLJINA PREKRIVANJA (DIM A.)
JE VEĆA ILI ISTA KAO
I 'DUBINA SIDRENJA'.
POGLEDATI TEHNIČKI LIST UKOLIKO SE
DUBINA SIDRENJA RAZLIKUJE U OVISNOSTI O
VELIČINI BRTVEZE
DIM. A
SUČELJNI VAR
DIM. A
DUBINA SIDRENJA
SIKA WATERBAR DF-24